


# リサイタルホールへの行き方

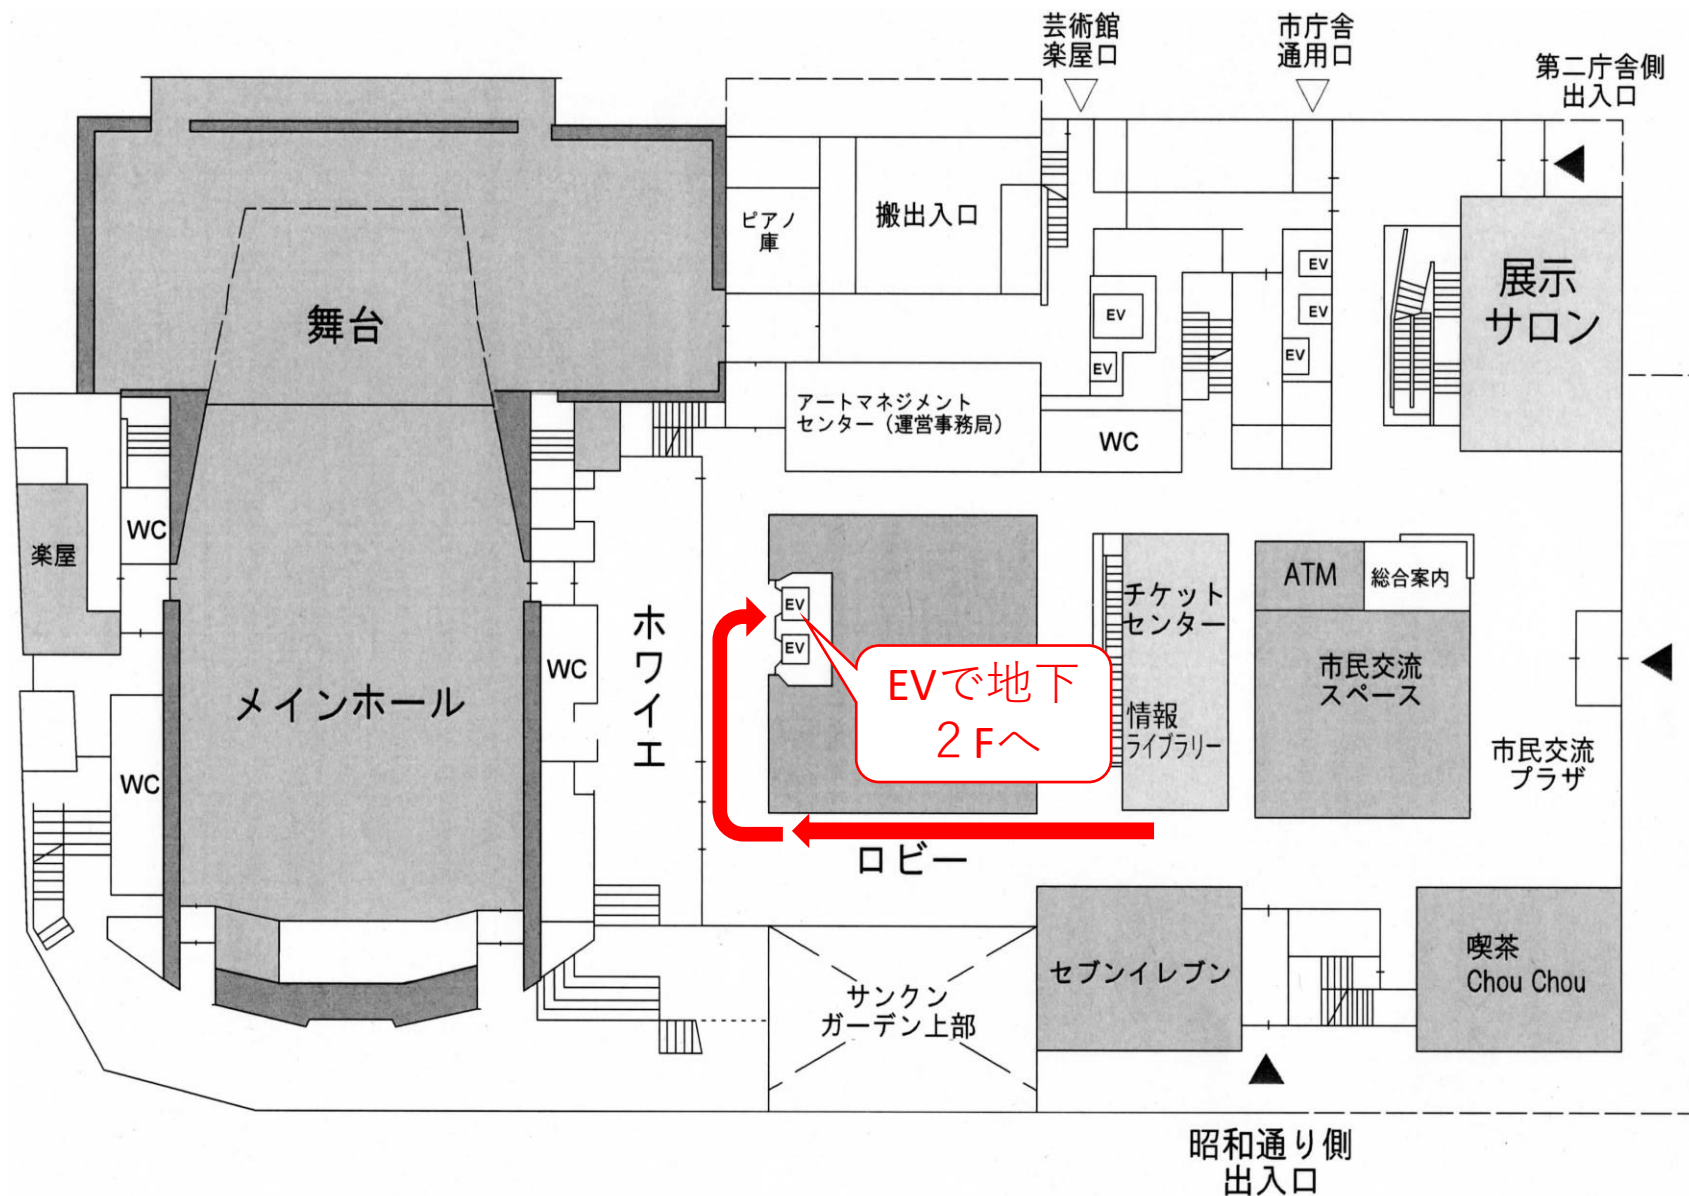

1階平面図